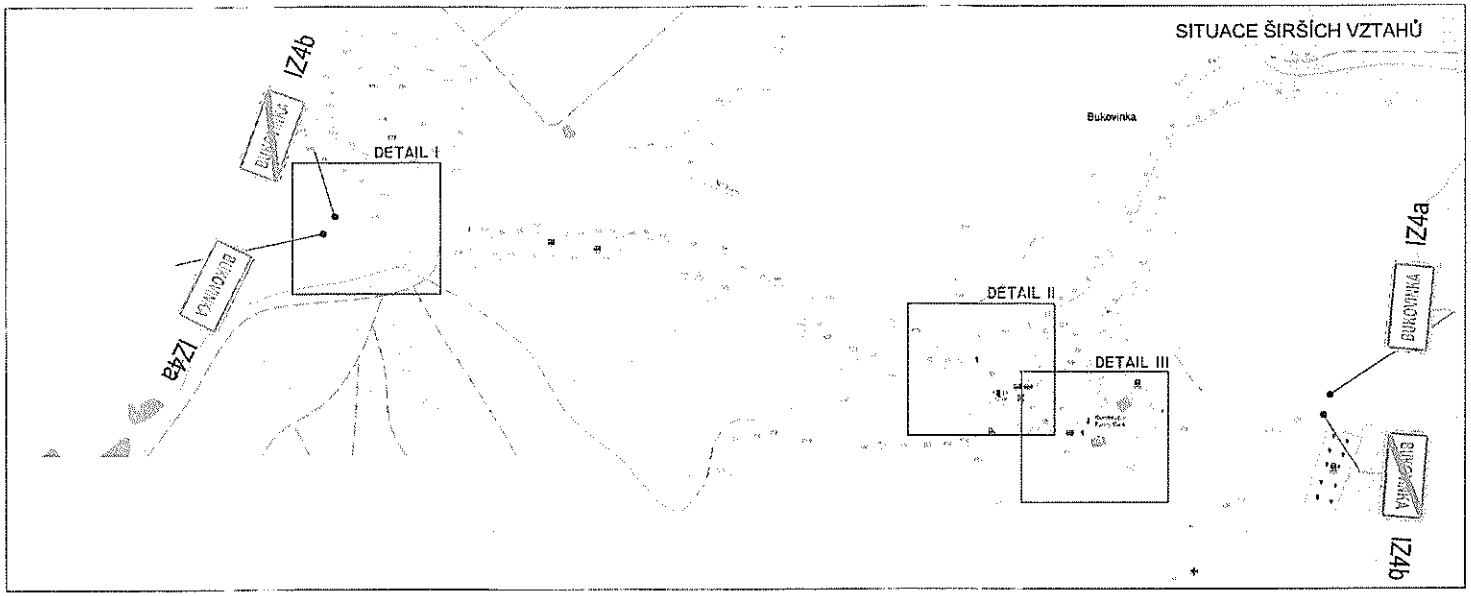

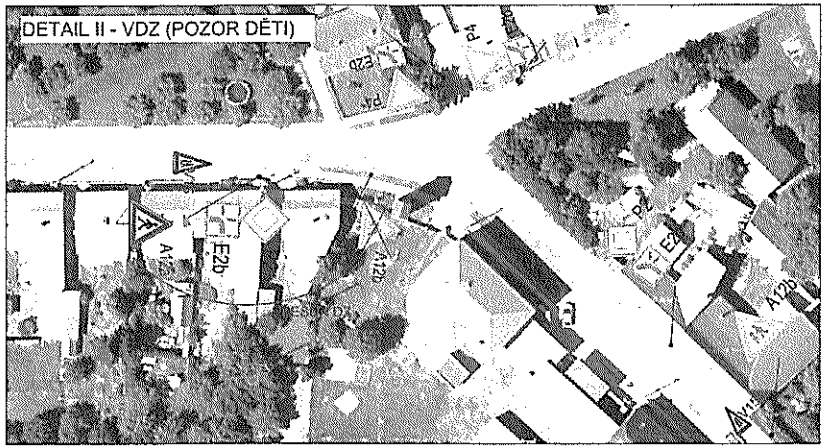

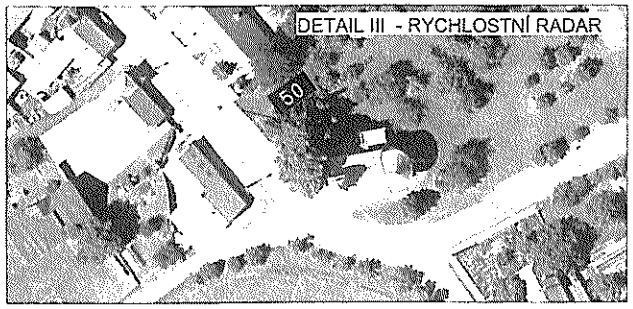

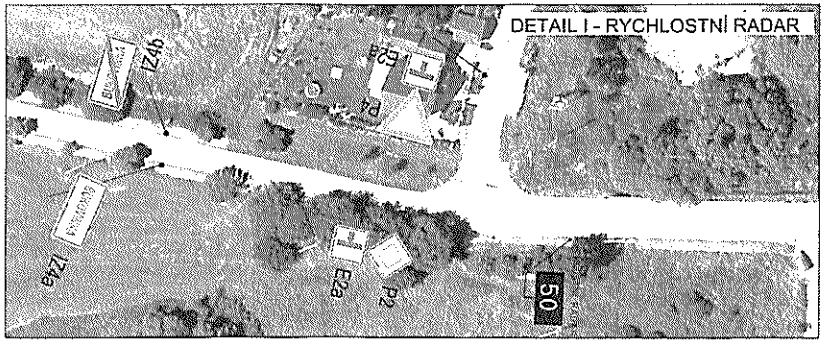

PLATNOST DOKUMENTACE

PČR DI BLANSKO
Č.j. KRPB - 278460-2/ ČJ-2017-060106 TES
Č.j.: KRPB-[illegible] - TES
POLICIE ČESKÉ REPUBLIKY
KRAJSKÉ ŘEDITELSTVÍ POLICIE
JIHOMORAVSKÉHO KRAJE
ÚZEMNÍ ODBOR BLANSKO
DOPRAVNÍ INSPEKTORÁT
678 [illegible] 31
O PROVOZU NA POZEMNÍCH KOMUNIKACÍCH,
SOUHLASÍME S NÁVRHEM DZ.
V Blansku dne 21. 2017

Správa a údržba silnic
Jihomoravského kraje,
[illegible] 602 00 BRNO
IČO [illegible] 32 581 (1)

Ing. Miloš Bažant - 6 -12- 2017

LEGENDA

- P4 STÁVAJÍCÍ DZ
- P4 NOVĚ NAVRŽENÉ DZ
- V15 NOVĚ NAVRŽENÉ VODOROVNÉ DOPRAVNÍ ZNAČENÍ

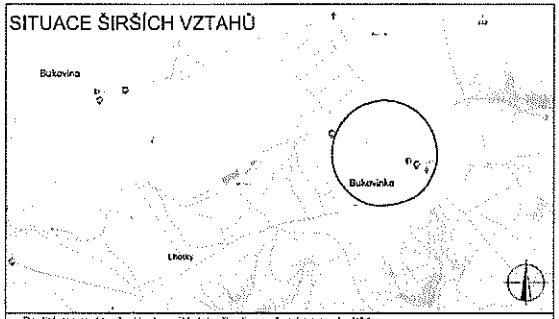

Použité dopravní značení bude v základní velikosti a v reflexním provedení 1/1
K návrhu dopravního značení bylo využito:
TP 65 Zásady pro dopravní značení na pozemních komunikacích
TP 66 Zásady pro označování pracovních míst na pozemních komunikacích, II.vydání

DoZBos

DoZBos s.r.o.
Otakara Kubína 17
680 01 Boskovice
Tel.: 723 660 675
E-mail: dozbos@dozbos.cz
www.dozbos.cz

Mgr. Veronika Pavlasová	Ing. Mgr. Josef Janík	2017/11	
BUKOVINKA - DOPLNĚNÍ MÍSTNÍ ÚPRAVY PROVOZU			
SITUACE DIO			1