
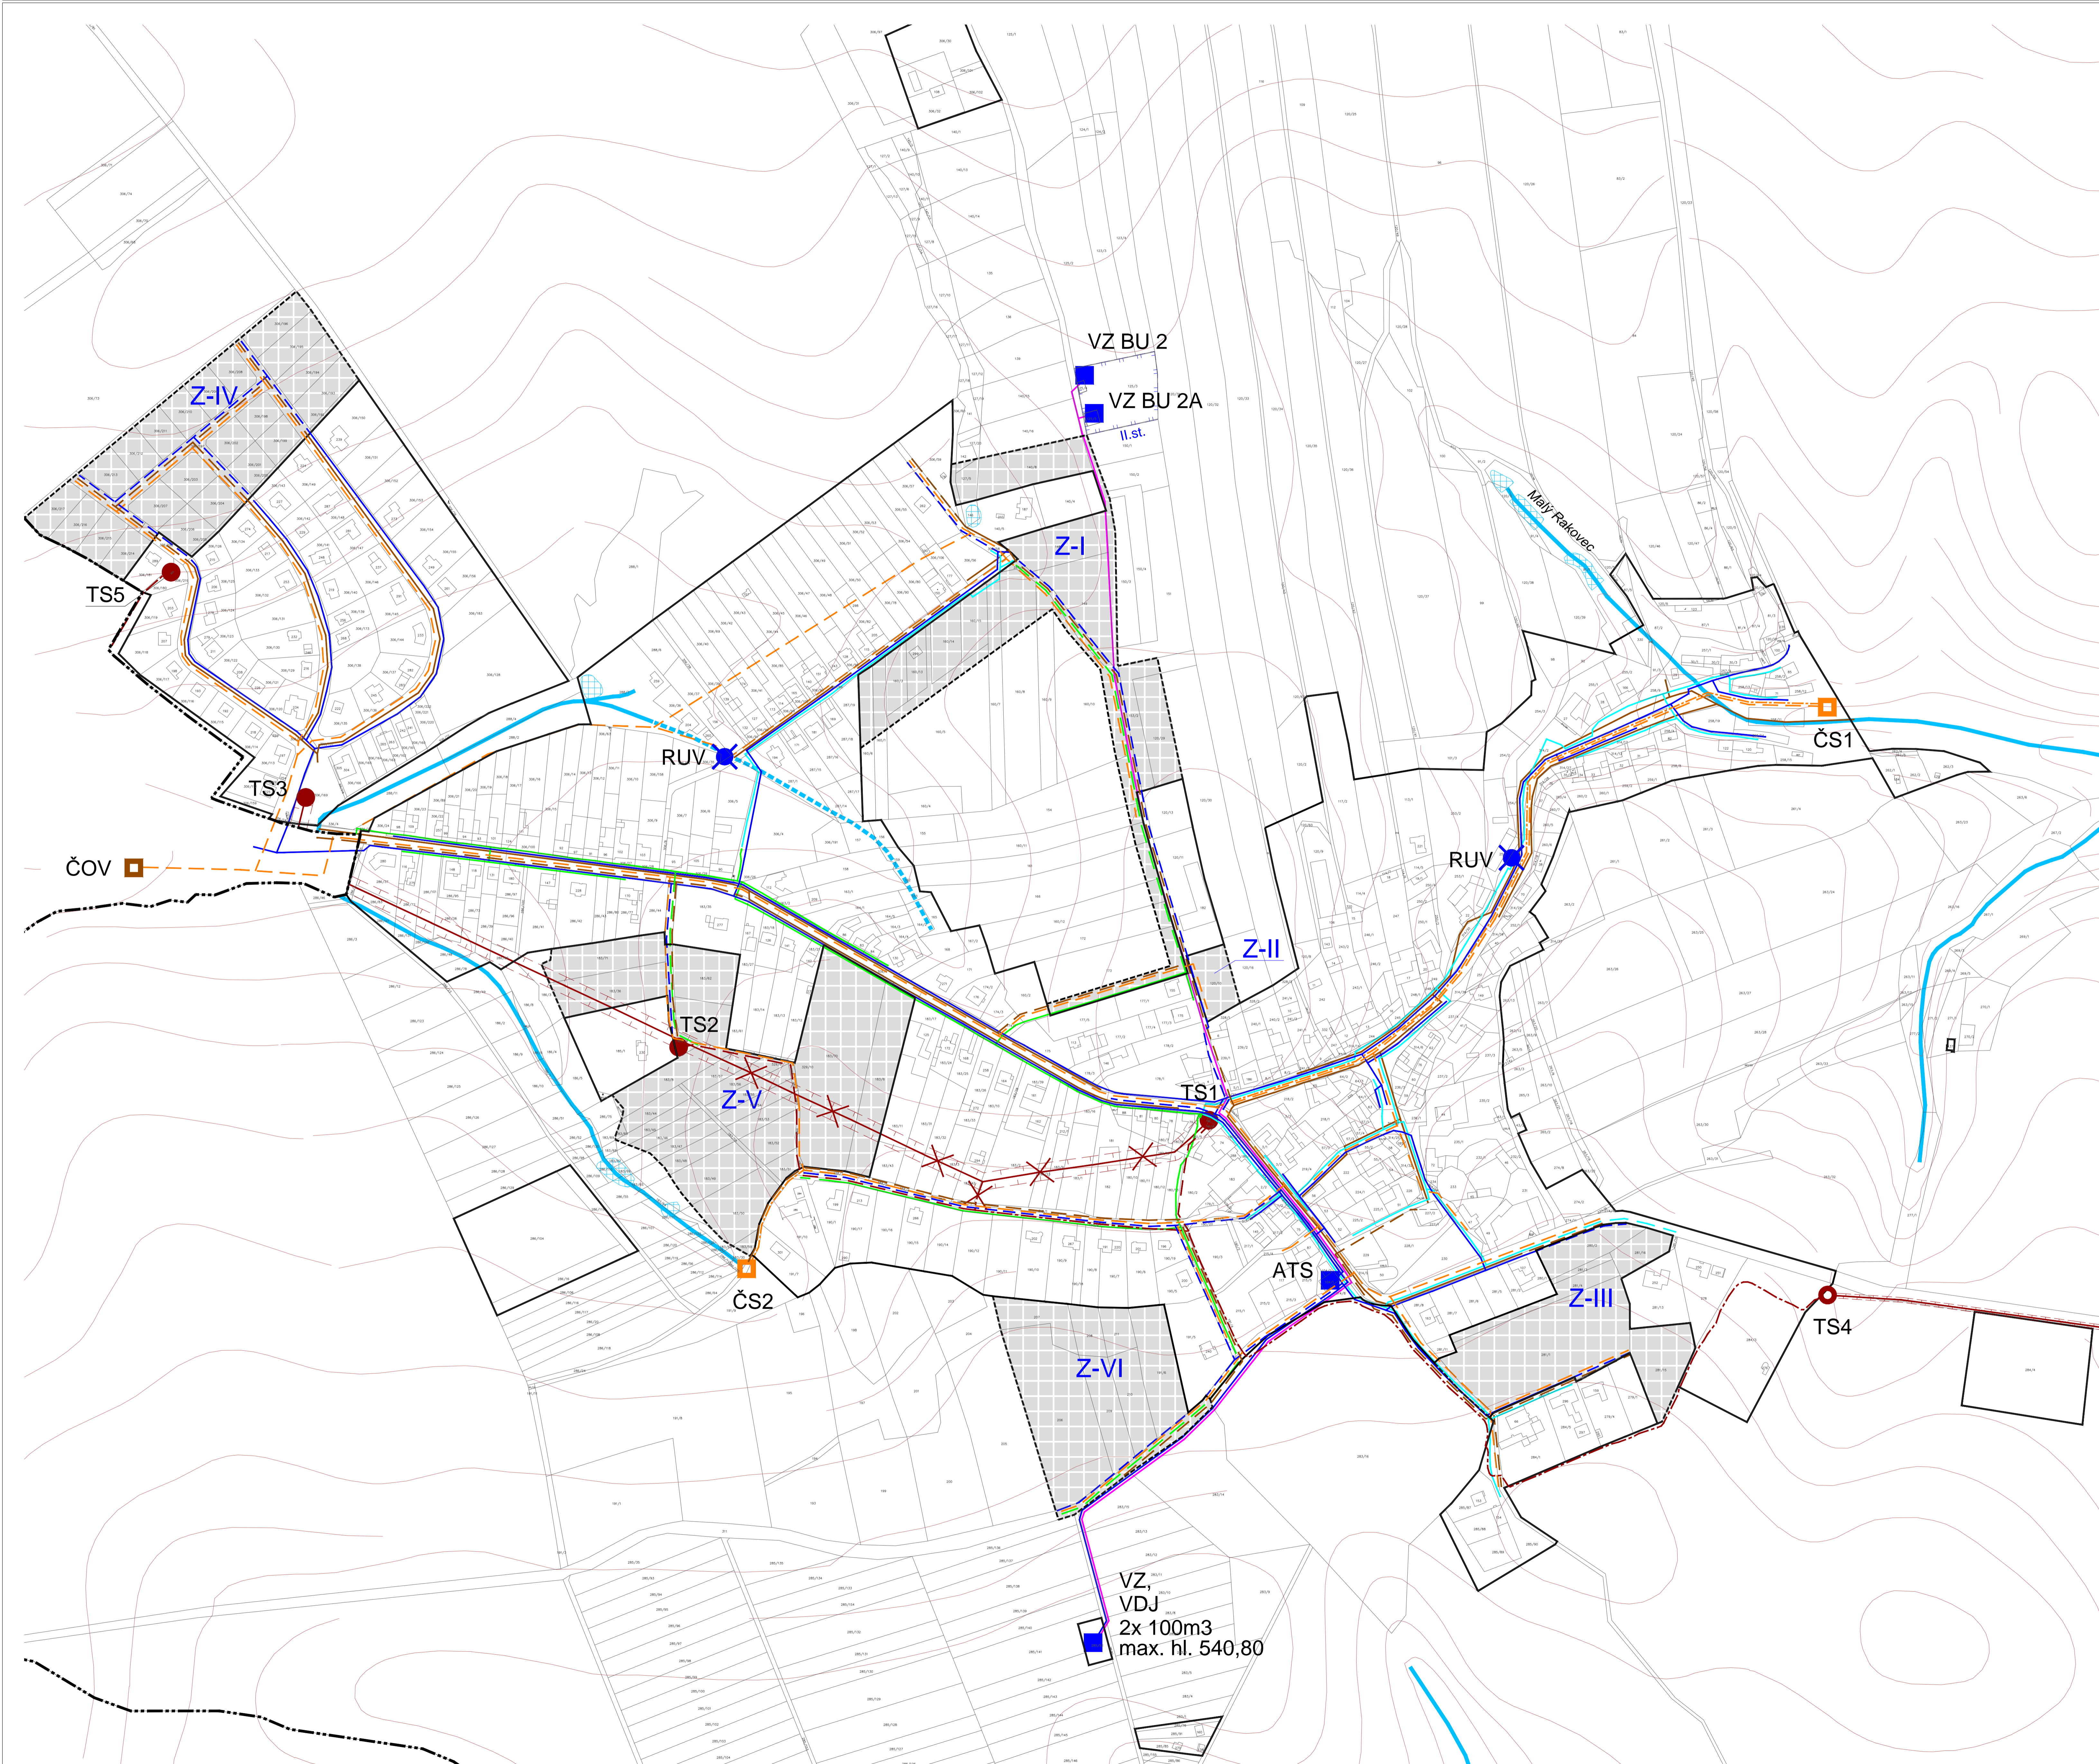


BUKOVINKA

ÚZEMNÍ PLÁN

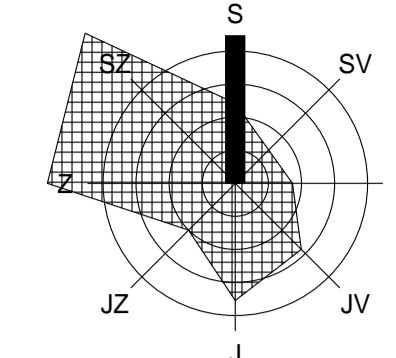

LEGENDA

stav	návrh, rozvojové území	popis
VYMEZENÍ ÚZEMÍ		
		hranice katastrálního území
		plochy zastavěného území / plochy zastavěného území
TECHNICKÁ INFRASTRUKTURA		
ZÁSOBOVÁNÍ VODOU		
		vodovodní privátočet
		vodovodní řád
		VDJ
		VZ
		ATS
		RUV
		podzemní rezervár užitkové vody
		ochranné pásmo vodního zdroje - II. stupeň
ODKANALIZOVÁNÍ		
		gravitační řád oddělné splaškové kanalizace
		výletný řád oddělné splaškové kanalizace
		gravitační řád oddělné dešťové kanalizace
		ČS
		ČOV
		vodní tok
ZÁSOBOVÁNÍ PLYNEM		
		STL plynovod
		NTL plynovod
ZÁSOBOVÁNÍ EL. ENERGII		
		názemní vedení VN 22 kV
		zemní kabelové vedení VN 22 kV
		TS
		trafostanice
		vedení VN 22 kV ke zrušení
		ochranné pásmo VN (10 resp. 7 m od krajního vodiče)

Poznámka:
Umístění ČOV mimo k.ú. "Bukovinka" je pouze orientační, je převzato z ÚP Bukovinka.

ZÁZNAM O ÚČINNOSTI

Správní orgán:	Zastupitelstvo obce Bukovinka	
Datum nabytí účinnosti:		
Pořizovatel:	MÚJ Blansko, oddělení ÚP a RR SÚ	
Oprávněná úřední osoba pořizovatele:	Jméno: Ing. arch. Jiří Kouřil Funkce: vedoucí oddělení ÚP a RR SÚ	
	Podpis:	razítko

KONCEPCE TECHNICKÉ INFRASTRUKTURY / VÝŘEZ

M 1 : 2 000

ČÁST ZPRACOVATEL: ODŮVODNĚNÍ ÚZEMNÍHO PLÁNU
ATELIER A.V.E. MAJEROVÉ 3, 638 00 BRNO
TEL: +420 604 215 144, e-mail: a.v.e.studio@volny.cz
ING. ARCH. ŠTĚPÁN KOČIŠ (ZÁSTUPCE),
ING. ARCH. HELENA KOČIŠOVÁ, ING. IGOR KYSELKA
VLADIMÍR MAREK, ING. RENÉ UXA, ING. VOJTĚCH JOURA
atelier a.v.e.

OBJEDNATEL: OBEC BUKOVINKA, PŠČ 679 05
STAROSTA OBCE PAVEL MALÍK (ZÁSTUPCE)

DATUM: SRPEN 2018

II/5